NEUBAU MFH GAMSGARTEN IN GAMSEN / BRIG-GLIS

IMMO - MANDATE GmbH Kehrstr. 12 CH-3904 Naters Tel. 078 824 66 13 Mail. info@immo-mandate.ch

GRUNDRISS ERDGESCHOSS

MST. 1:50

DATUM: 03.02.2025 | OBJEKT NR. 24-60 | PLAN NR. A60 - 01 | FORMAT: 105x59.4 = 0.624 m2 | GEÄ: 31.03.2025

BR.	Brüstungshöhe von Fertig Boden bis ok Abschrägung
F.B.	Kote ok fertig Boden
R.B.	Kote ok roh Boden


R.H.	Raumhoch
S.D.	Siehe Detailplan
Ø	Kurbel für Storen
N.T.	Nicht tragend

HR	Handtuchradiator
	Wasserhahn
1 – 2	Fenster Nummer
	Baufluchт OG

BETON | BACKSTEIN | ALBAPHON 7 CM | SILENCO - SCHALLSCHUTZ-BACKSTEIN | WÄRMEDÄMMUNG | SPERRZONE FÜR AUSSPARUNGEN, EINLAGEN & SCHLITZE

ALLE MASSE SIND ROHMASSE. KURSIV GESCHRIEBENE MASSE SIND FERTIGMASSE. FENSTERBRÜSTUNGEN GEHEN VON OK ROH BETONDECKE BIS ROH BANK. INNENTÜRHÖHEN GEHEN VON FERTIG HÖHEREM BODEN BIS ROH STURZ. ALLE BEST. MASSE SIND AM BAU ZU KONTROLLIEREN. ALLE MASSE SIND VOM UNTETUNG ZU PRÜFEN UND ETWELCHE UNSTIMMIGKEITEN SOFORT DER BAULEITUNG ZU MELDEN.

CHE-378.686.519
GmbH für architektur und planung
urbanarchitects
urban abgottspon
Alte Scheune 7 3922 Stalden
078 74 904 74 au@urban54.ch

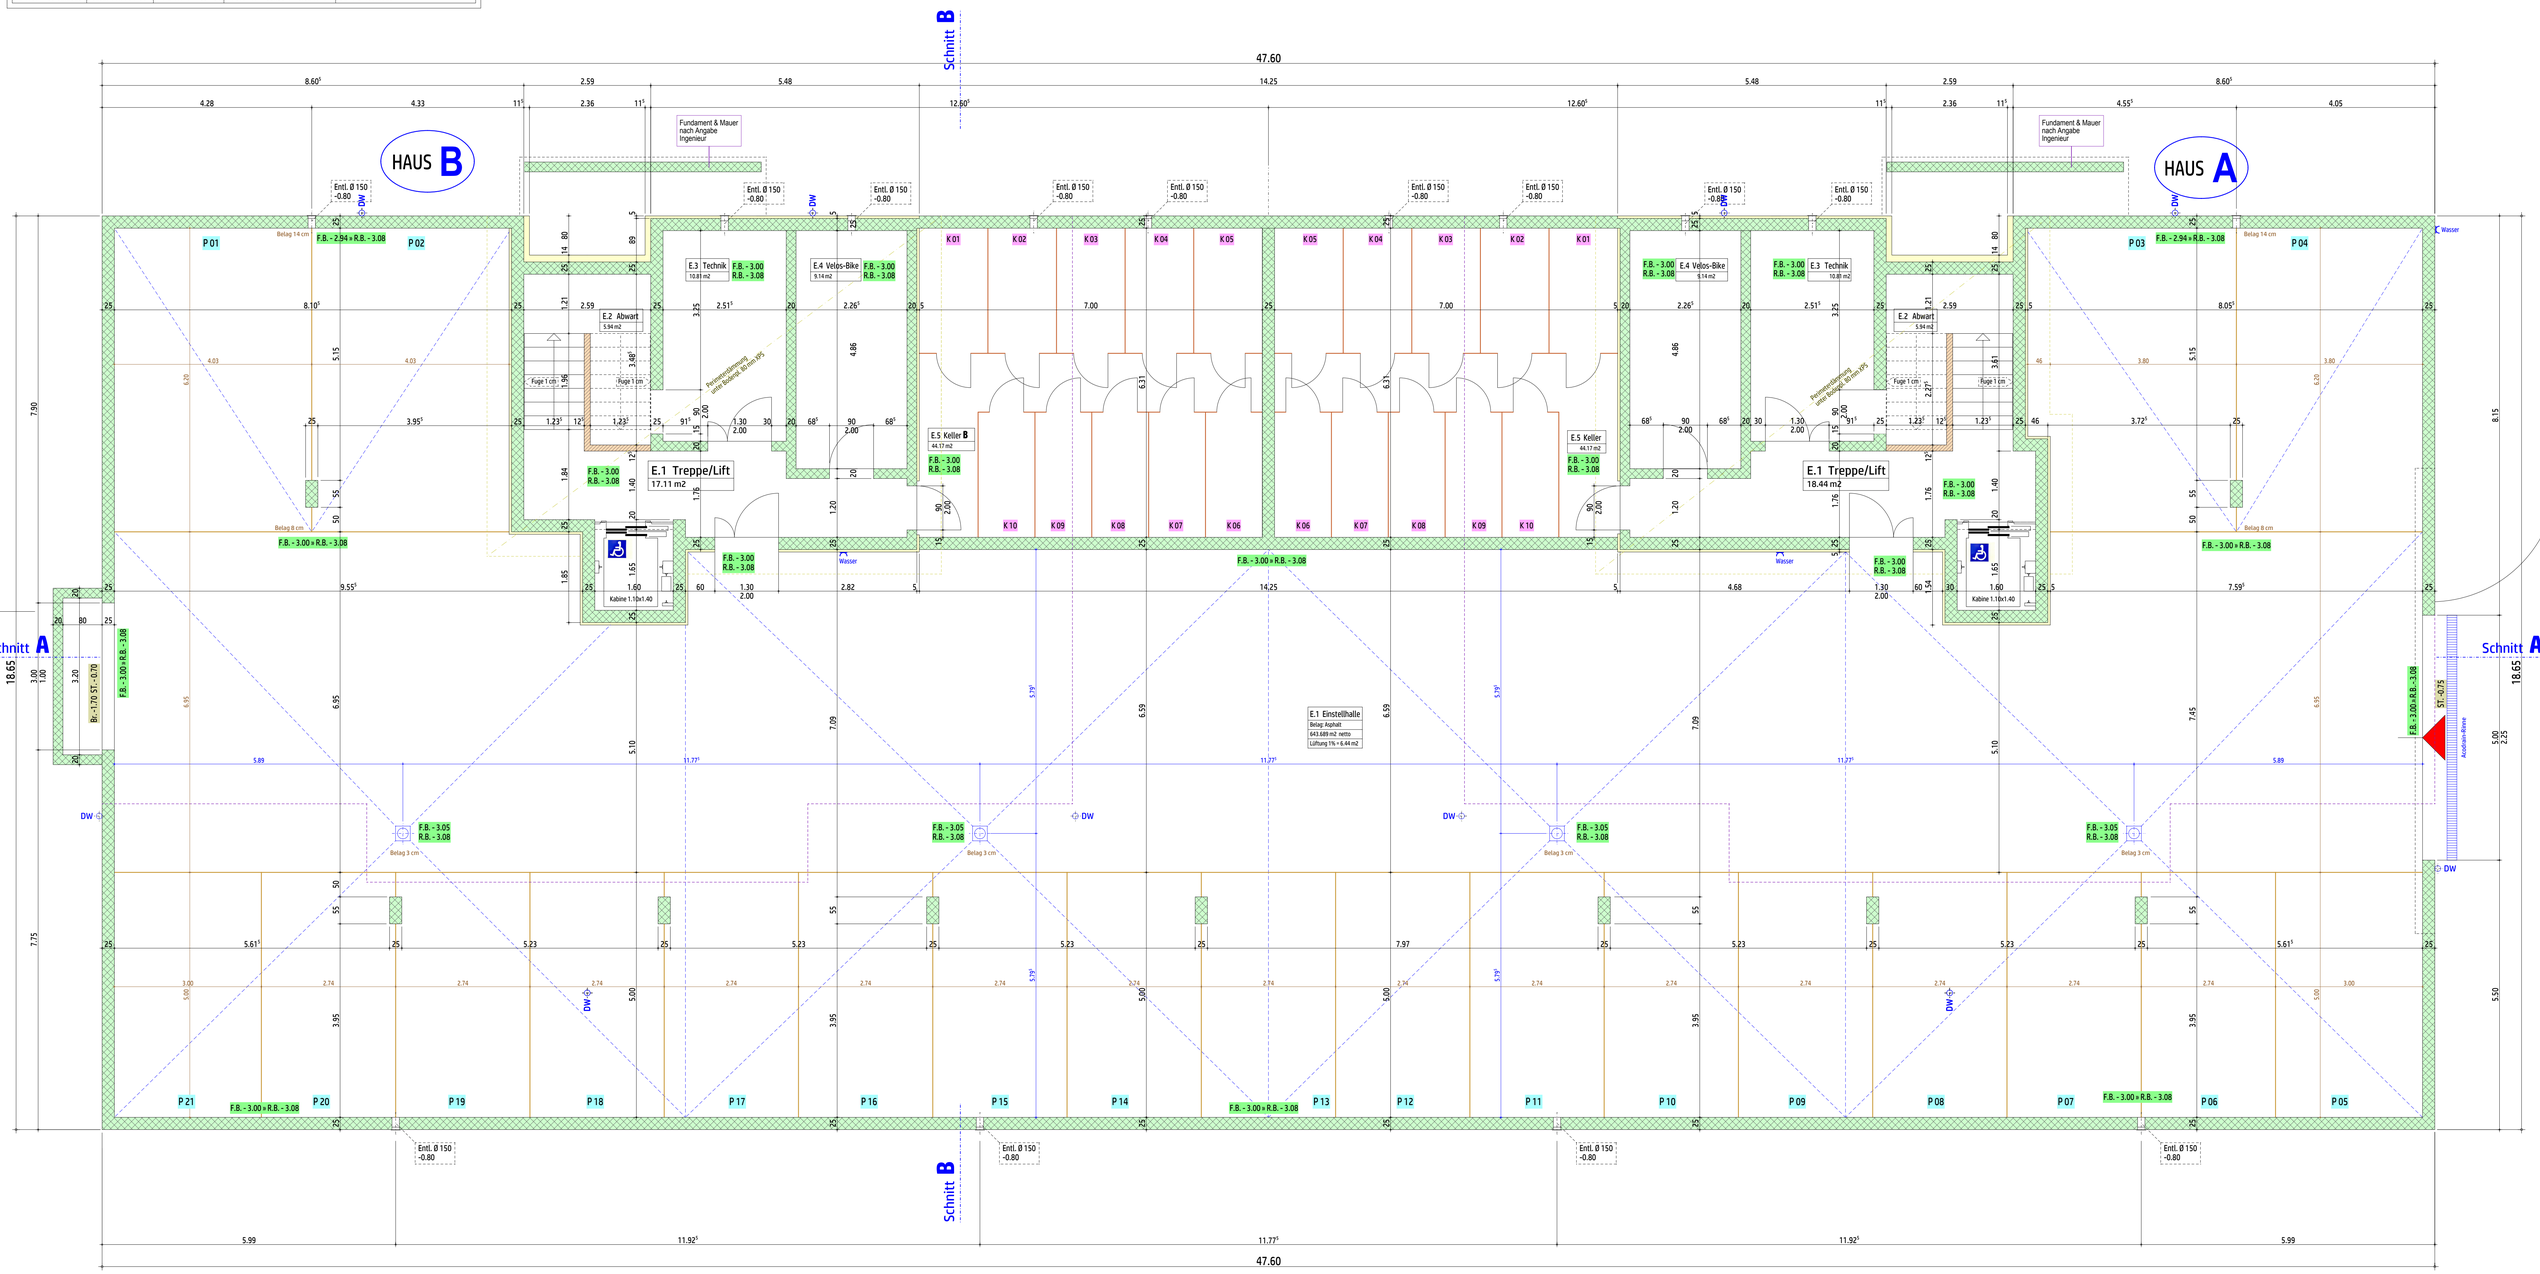

NEUBAU MFH GAMSGARTEN IN GAMSEN / BRIG-GLIS

IMMO - MANDATE GmbH Kehrstr. 12 CH-3904 Naters Tel. 078 824 66 13 Mail. info@immo-mandate.ch

GRUNDRISS 1. OBERGESCHOSS A + B MST. 1:50

DATUM: 03.02.2025	OBJEKT NR. 24-60	PLAN NR. A60 - 02	FORMAT: 105x59.4 = 0.624 m2	GEÄ: 31.03.2025 » 02.07.2025

BR.	Brüstungshöhe von Fertig Boden bis ok Abschrägung
F.B.	Kote ok fertig Boden
R.B.	Kote ok roh Boden

R.H.	Raumhoch
S.D.	Siehe Detailplan
	Kurbel für Storen
N.T.	Nicht tragend

HR	Handtuchradiator
	Aussensteckdose
	Fenster Nummer
	Bauflucht OG

BETON · BACKSTEIN · ALBAPHON 7 CM · SILENCIO - SCHALLSCHUTZ-BACKSTEIN · WÄRMEDÄMMUNG · SPERRZONE FÜR AUSSPARUNGEN, EINLAGEN & SCHLITZE

ALLE MASSE SIND ROHMASSE, KURSIV GESCHRIEBENE MASSE SIND FERTIGMASSE. FENSTERBRÜSTUNGEN GEHEN VON OK ROH BETONDECKE BIS ROH BANK, INNENTÜRHÖHEN GEHEN VON FERTIG HÖHEREM BODEN BIS ROH STURZ. ALLE BEST. MASSE SIND AM BAU ZU KONTROLLIEREN. ALLE MASSE SIND VOM UNTERNEHMER ZU PRÜFEN UND ETWELCHE UNSTIMMIGKEITEN SOFORT DER BAULEITUNG ZU MELDEN.

BGF 244.894 m2 x 2 = 489.788 m2

CHE-378.686.519
GmbH für architektur und planung
urban abgottspon
Alte Scheune 7 3922 Stalden
078 74 904 74 au@urban54.ch

HAUS B

WB1 — 1.1 3½ Z.W. — Brutto: 86.254 m2 — Netto: 70.54 m2 — Balkon: 20.938 m2

WB2 — 1.2 2½ Z.W. — Brutto: 58.019 m2 — Netto: 48.26 m2 — Balkon: 18.964 m2

WB3 — 1.3 2½ Z.W. — Brutto: 72.223 m2 — Netto: 58.34 m2 — Balkon: 20.938 m2

1.4 Treppe/Lift — Brutto: 28.334 m2 — Netto: 23.21 m2

Podest Brutto: 13.142 m2

HAUS A

WA1 — 1.5 3½ Z.W. — Brutto: 86.254 m2 — Netto: 70.54 m2 — Balkon: 20.938 m2

WA2 — 1.6 2½ Z.W. — Brutto: 58.019 m2 — Netto: 48.26 m2 — Balkon: 18.964 m2

WA3 — 1.7 2½ Z.W. — Brutto: 72.223 m2 — Netto: 58.34 m2 — Balkon: 20.938 m2

1.8 Treppe/Lift — Brutto: 28.334 m2 — Netto: 23.21 m2

Podest Brutto: 13.142 m2

Naturwiese

Eingangshalle

Schnitt A · Schnitt B · Schnitt C

Brüstung 20 H= 45 · Blumentrog H=45 · Ablauf · Wasser · DW · GFS-Wand

1.1.1 Entree/Flur 8.42 m2 · 1.1.2 Wo/Ess/Kü 30.32 m2 · 1.1.3 Dusche/wc 5.71 m2 · 1.1.4 Zimmer 2 14.55 m2 · 1.1.5 Zimmer 1 11.54 m2

1.2.1 Entree/Flur 4.74 m2 · 1.2.2 Wo/Ess/Kü 23.06 m2 · 1.2.3 Zimmer 1 14.20 m2 · 1.2.4 Dusche/wc 6.26 m2

1.3.1 Entree/Flur 6.08 m2 · 1.3.2 Wo/Ess/Kü 29.79 m2 · 1.3.3 Dusche/wc 5.71 m2 · 1.3.4 Zimmer 2 16.76 m2

2.1.6 Balkon Br. 20.94 m2 Ne. 19.06 m2 · 2.2.5 Balkon Br. 18.96 m2 Ne. 17.16 m2 · 2.3.6 Balkon Br. 20.94 m2 Ne. 19.06 m2

1.1.1 Entree/Flur 8.42 m2 · 1.1.2 Wo/Ess/Kü 30.32 m2 · 1.1.3 Dusche/wc 5.81 m2 · 1.1.4 Zimmer 2 14.55 m2 · 1.1.5 Zimmer 1 11.54 m2

1.2.1 Entree/Flur 4.77 m2 · 1.2.2 Wo/Ess/Kü 23.06 m2 · 1.2.3 Zimmer 1 14.20 m2 · 1.2.4 Dusche/wc 6.26 m2

1.3.1 Entree/Flur 6.08 m2 · 1.3.2 Wo/Ess/Kü 29.79 m2 · 1.3.3 Dusche/wc 5.71 m2 · 1.3.4 Zimmer 2 16.76 m2

2.1.6 Balkon Br. 20.94 m2 Ne. 19.06 m2 · 2.2.5 Balkon Br. 18.96 m2 Ne. 17.16 m2 · 1.2.5 Balkon Br. 19.71 m2 Ne. 15.12 m2 · 2.3.6 Balkon Br. 20.94 m2 Ne. 19.06 m2

NEUBAU MFH GAMSGARTEN IN GAMSEN / BRIG-GLIS

IMMO - MANDATE GmbH Kehrstr. 12 CH-3904 Naters Tel. 078 824 66 13 Mail. info@immo-mandate.ch

GRUNDRISS 2. OBERGESCHOSS **A** MST. 1:50

DATUM: 03.02.2025	OBJEKT NR. 24-60	PLAN NR. A60 - 04	FORMAT: A1, 84x59.4 = 0.5 m2	GEÄ: 05.11.2025

BR.	Brüstungshöhe von Fertig Boden bis Roh Bank
F.B.	Kote ok fertig Boden
R.B.	Kote ok roh Boden
R.H.	Raumhoch
S.D.	Siehe Detailplan
	Kurbel für Storen
N.T.	Nicht tragend
HR	Handtuchradiator
	Aussensteckdose
1 – 2	Fenster Nummer


BETON | SILENCIO - SCHALLSCHUTZ-BACKSTEIN
BACKSTEIN | WÄRMEDÄMMUNG
ALBAPHON 7 CM | SPERRZONE FÜR AUSSPARUNGEN, EINLAGEN & SCHLITZE

ALLE MASSE SIND ROHMASSE. KURSIV GESCHRIEBENE MASSE SIND FERTIGMASSE. FENSTERBRÜSTUNGEN GEHEN VON OK ROH BETONDECKE BIS ROH BANK. INNENTÜRHÖHEN GEHEN VON FERTIG HÖHEREM BODEN BIS ROH STURZ. ALLE BEST. MASSE SIND AM BAU ZU KONTROLLIEREN. ALLE MASSE SIND VOM UNTETUNG ZU PRÜFEN UND ETWELCHE UNSTIMMIGKEITEN SOFORT DER BAULEITUNG ZU MELDEN.

CHE-378.686.519
Gestalt für architektur und planung
urban architekt

urban abgottspon
Alte Scheune 7 3922 Stalden
078 74 904 74 au@urban54.ch

BGF 250.112 m2

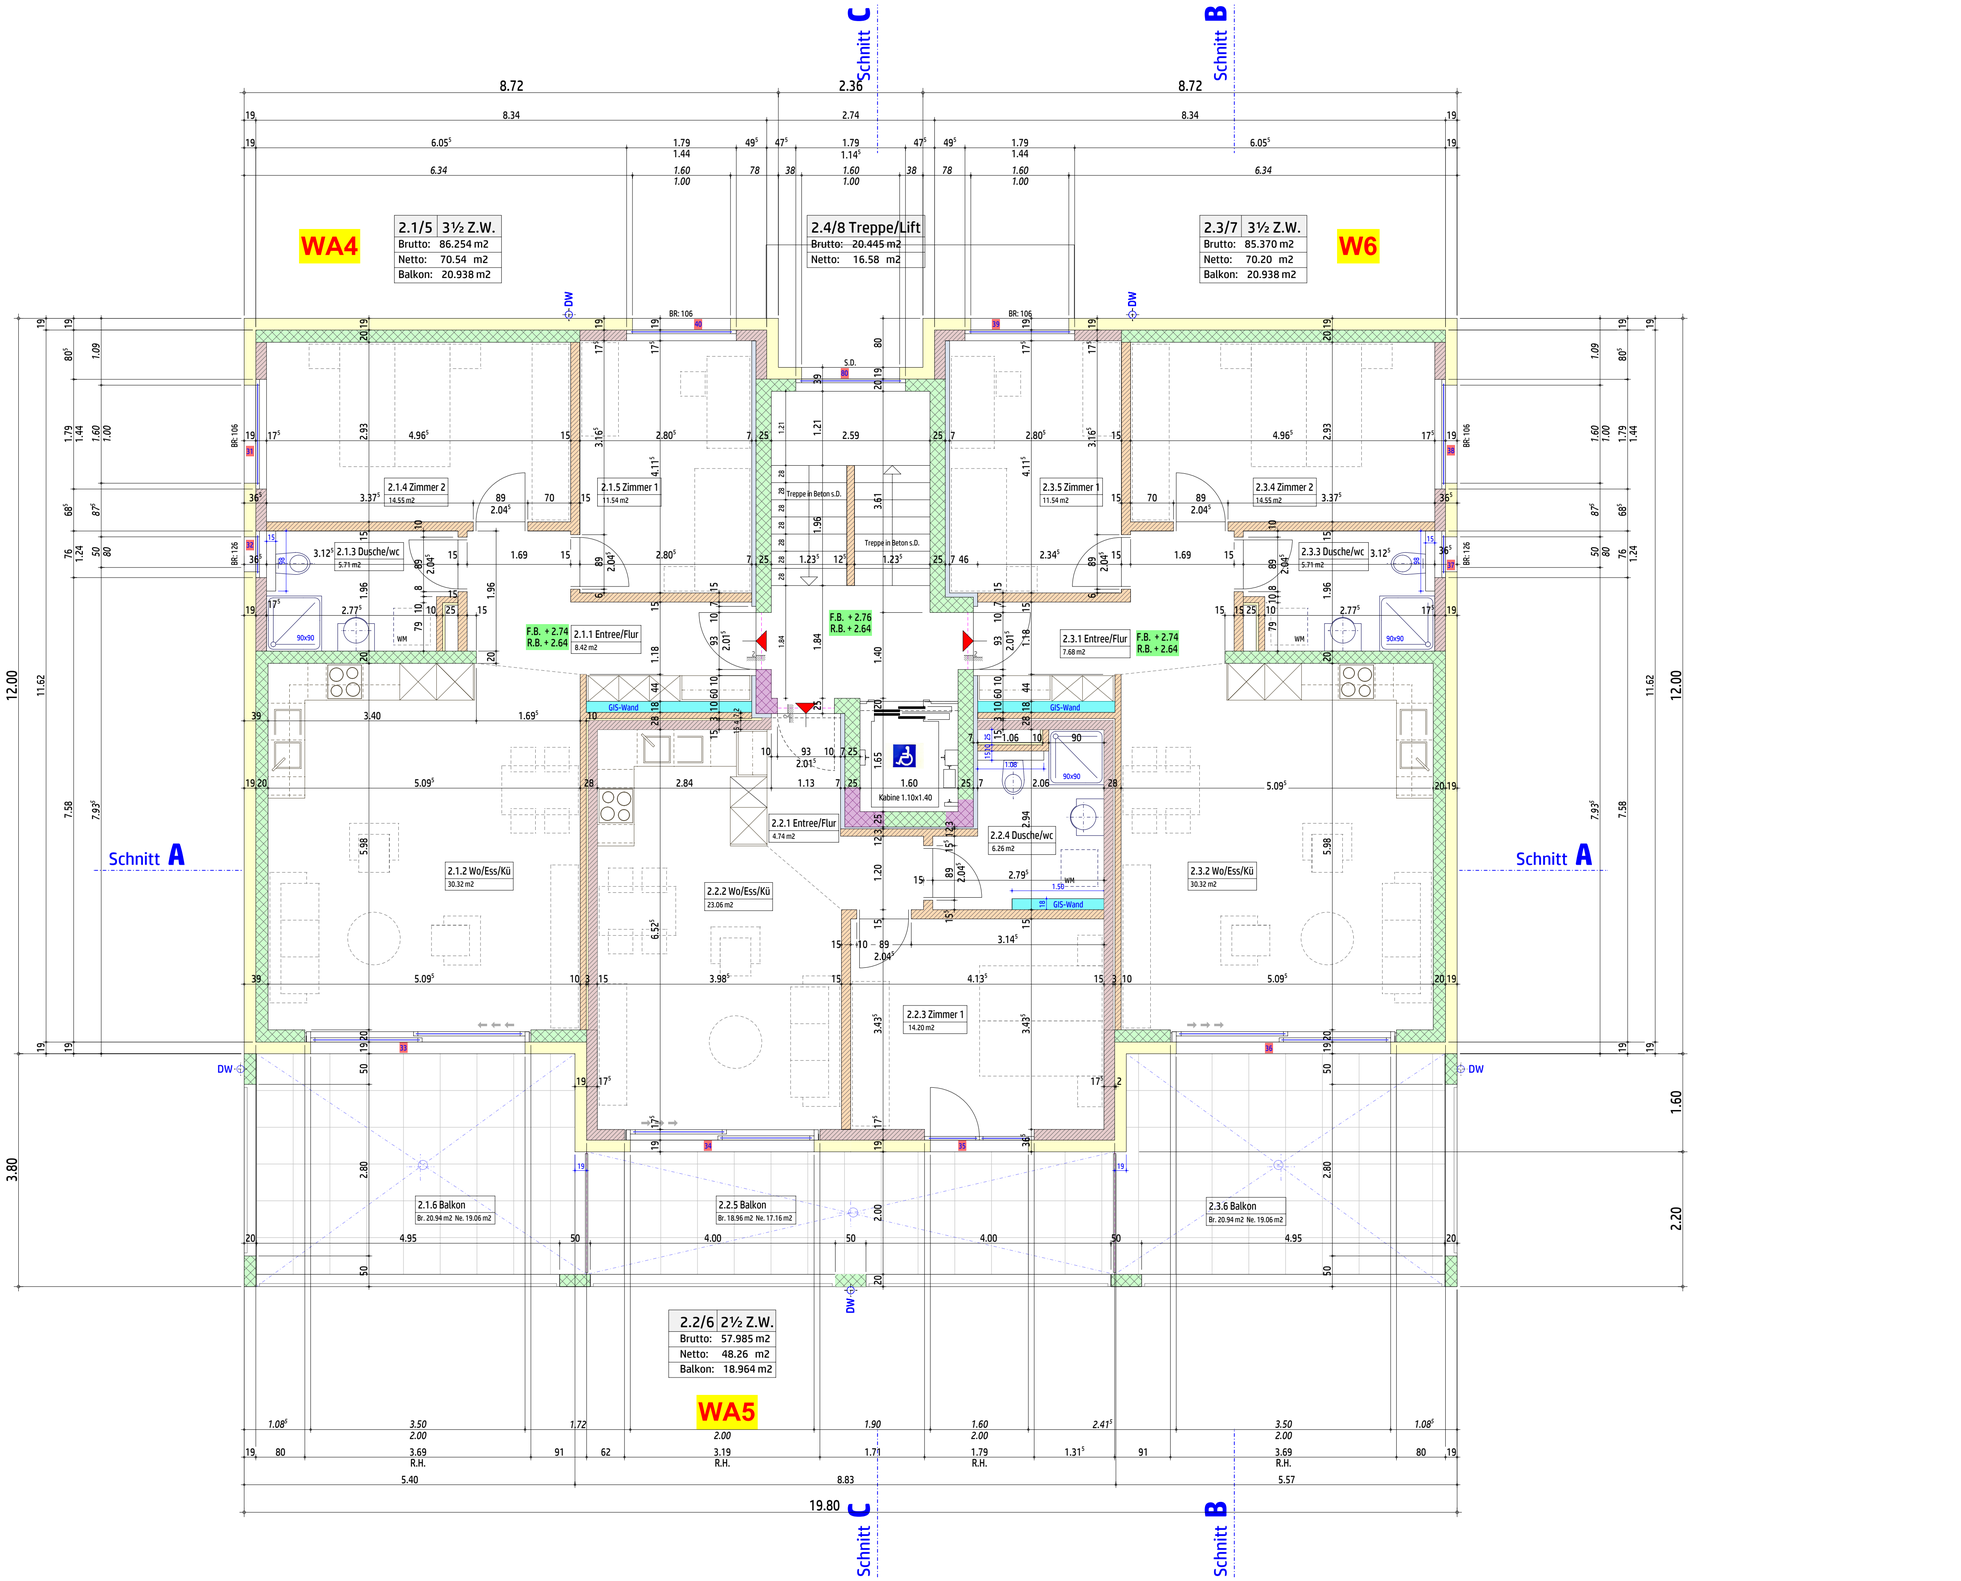

NEUBAU MFH GAMSGARTEN IN GAMSEN / BRIG-GLIS

IMMO - MANDATE GmbH Kehrstr. 12 CH-3904 Naters Tel. 078 824 66 13 Mail. info@immo-mandate.ch

GRUNDRISS 2. OBERGESCHOSS **B** MST. 1:50

DATUM: 03.02.2025	OBJEKT NR. 24-60	PLAN NR. A60 - 03	FORMAT: A1, 84x59.4 = 0.5 m2	GEÄ: 05.11.2025


BR.	Brüstungshöhe von Fertig Boden bis Roh Bank
F.B.	Kote ok fertig Boden
R.B.	Kote ok roh Boden
R.H.	Raumhoch
S.D.	Siehe Detailplan
	Kurbel für Storen
N.T.	Nicht tragend
HR	Handtuchradiator
	Aussensteckdose
1 – 2	Fenster Nummer

BETON | SILENCIO - SCHALLSCHUTZ-BACKSTEIN
BACKSTEIN | WÄRMEDÄMMUNG
ALBAPHON 7 CM | SPERRZONE FÜR AUSSPARUNGEN, EINLAGEN & SCHLITZE

ALLE MASSE SIND ROHMASSE. KURSIV GESCHRIEBENE MASSE SIND FERTIGMASSE. FENSTERBRÜSTUNGEN GEHEN VON OK ROH BETONDECKE BIS ROH BANK. INNENTÜRHÖHEN GEHEN VON FERTIG HÖHEREM BODEN BIS ROH STURZ. ALLE BEST. MASSE SIND AM BAU ZU KONTROLLIEREN. ALLE MASSE SIND VOM UNTETUNG ZU PRÜFEN UND ETWELCHE UNSTIMMIGKEITEN SOFORT DER BAULEITUNG ZU MELDEN.

CHE-378.686.519
urban abgottspon
Alte Scheune 7 3922 Stalden
078 74 904 74 au@urban54.ch

BGF 250.112 m2

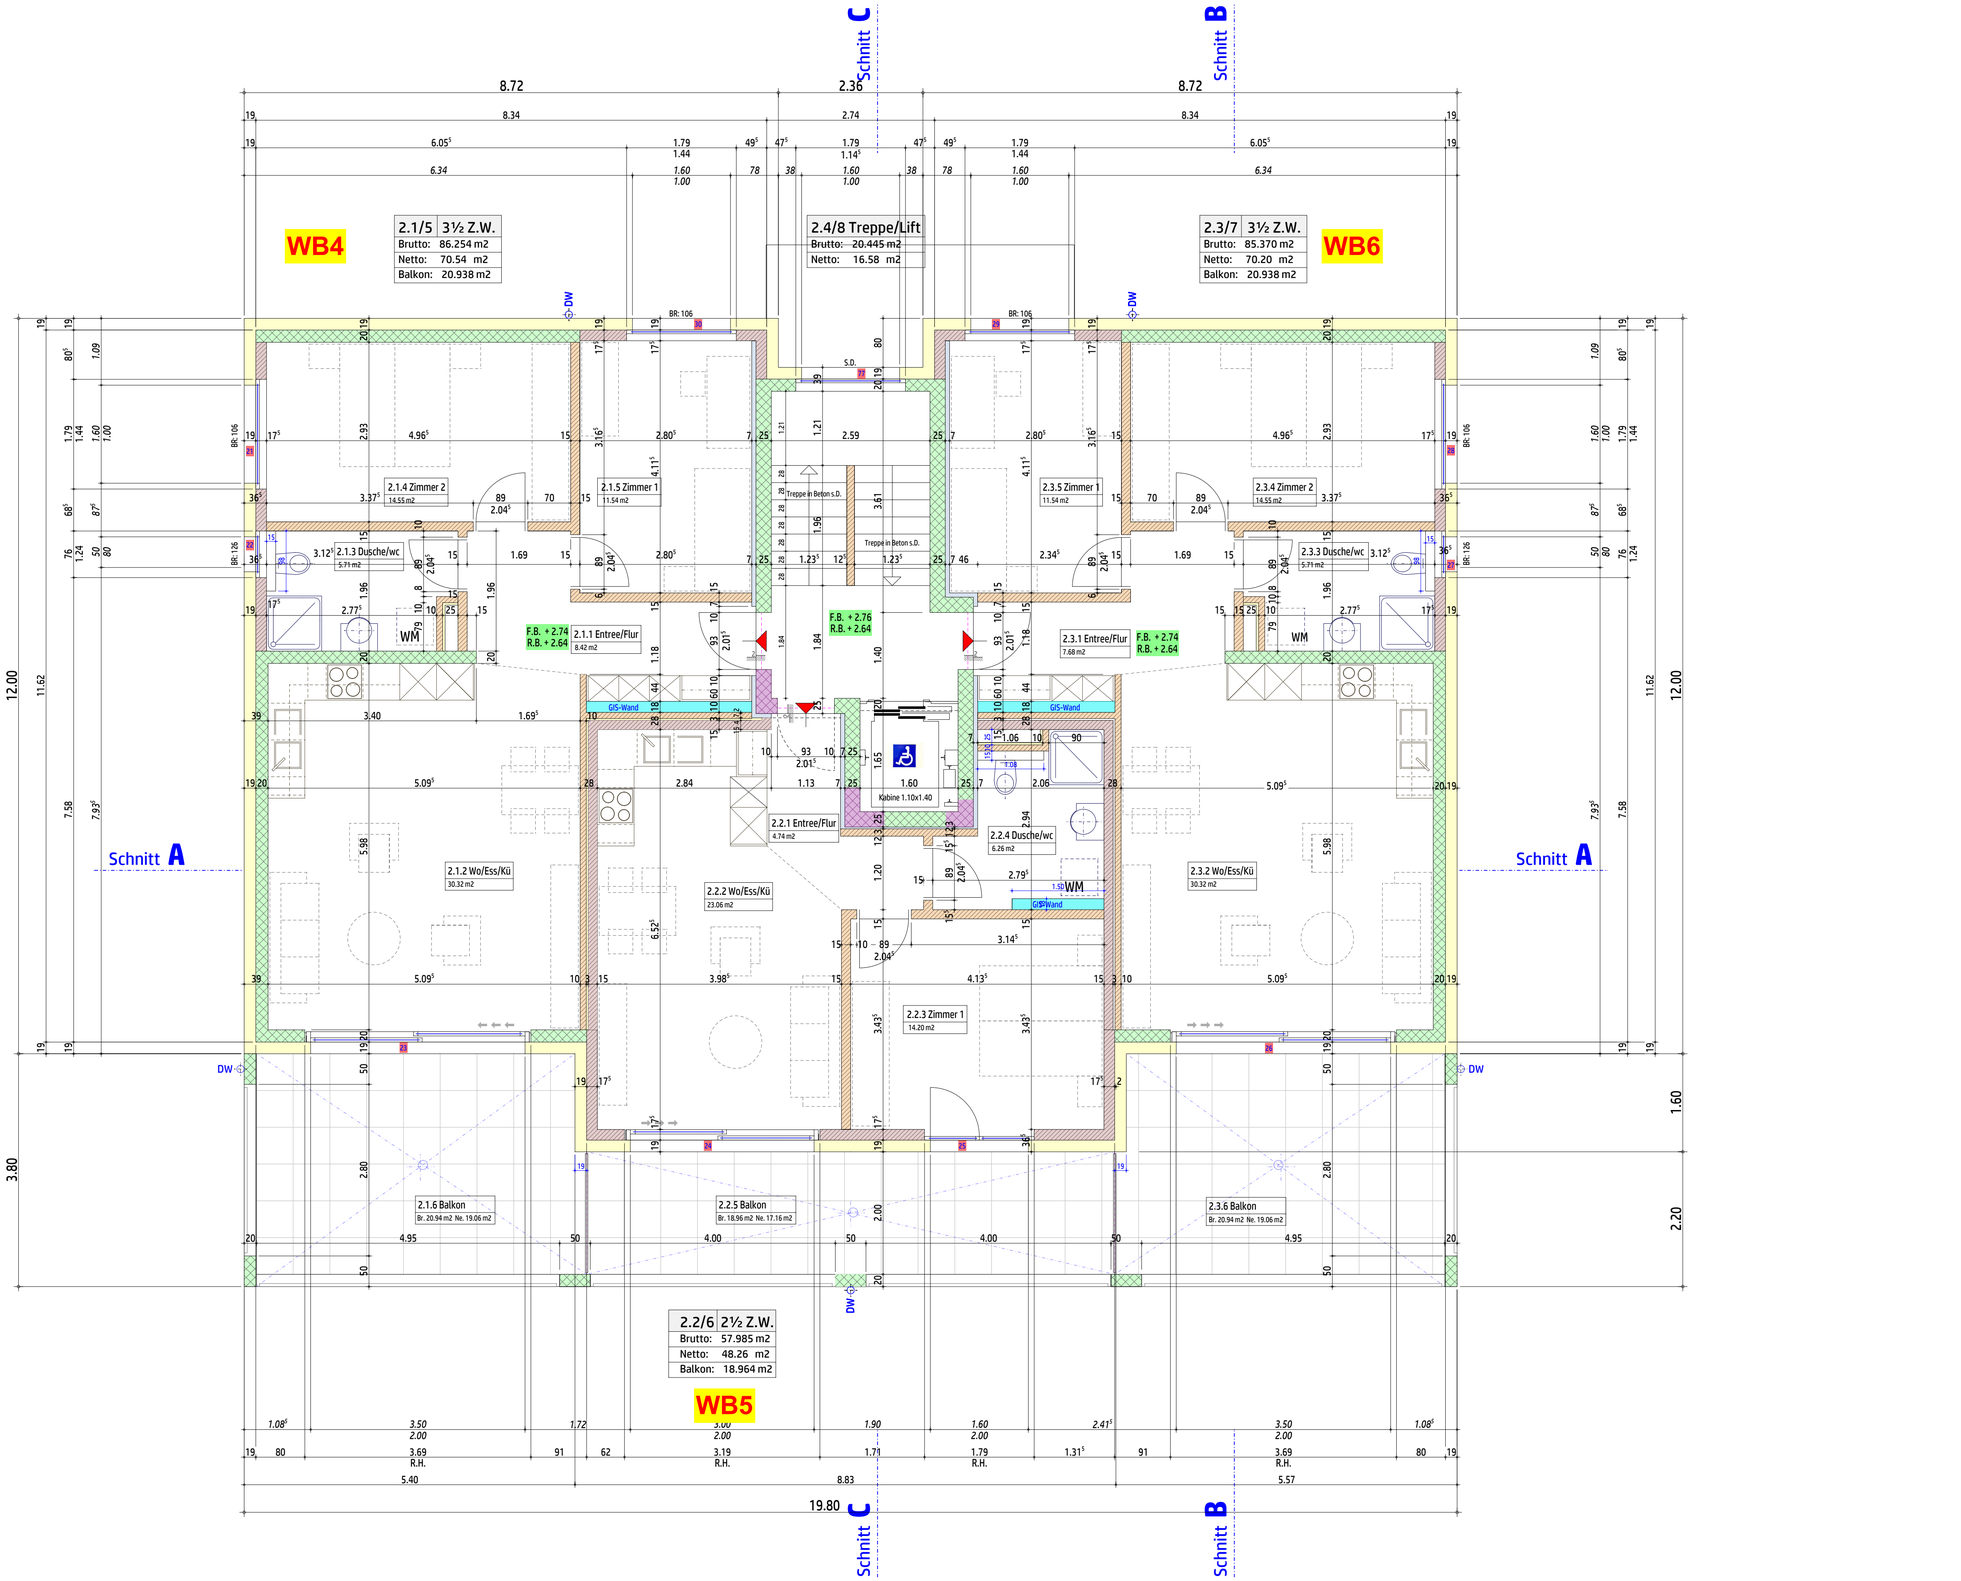

NEUBAU MFH GAMSGARTEN IN GAMSEN / BRIG-GLIS

IMMO - MANDATE GmbH Kehrstr. 12 CH-3904 Naters Tel. 078 824 66 13 Mail. info@immo-mandate.ch

GRUNDRISS 3. OBERGESCHOSS **A** MST. 1:50

DATUM: 03.02.2025	OBJEKT NR. 24-60	PLAN NR. A60 - 06	FORMAT: A1, 84x59.4 = 0.5 m2	GEÄ: 05.11.2025

BR.	Brüstungshöhe von Fertig Boden bis Roh Bank
F.B.	Kote ok fertig Boden
R.B.	Kote ok roh Boden
R.H.	Raumhoch
S.D.	Siehe Detailplan
	Kurbel für Storen
N.T.	Nicht tragend
HR	Handtuchradiator
	Aussensteckdose
1 – 2	Fenster Nummer


BETON · SILENCIO - SCHALLSCHUTZ-BACKSTEIN · BACKSTEIN · WÄRMEDÄMMUNG · ALBAPHON 7 CM · SPERRZONE FÜR AUSSPARUNGEN, EINLAGEN & SCHLITZE

ALLE MASSE SIND ROHMASSE. KURSIV GESCHRIEBENE MASSE SIND FERTIGMASSE. FENSTERBRÜSTUNGEN GEHEN VON OK ROH BETONDECKE BIS ROH BANK. INNENTÜRHÖHEN GEHEN VON FERTIG HÖHEREM BODEN BIS ROH STURZ. ALLE BEST. MASSE SIND AM BAU ZU KONTROLLIEREN. ALLE MASSE SIND VOM UNTETUNG ZU PRÜFEN UND ETWELCHE UNSTIMMIGKEITEN SOFORT DER BAULEITUNG ZU MELDEN.

CHE-378.686.519 Gestalt für architektur und planung urbanarchitekt

urban abgottspon
Alte Scheune 7 3922 Stalden
078 74 904 74 au@urban54.ch

BGF 250.112 m2

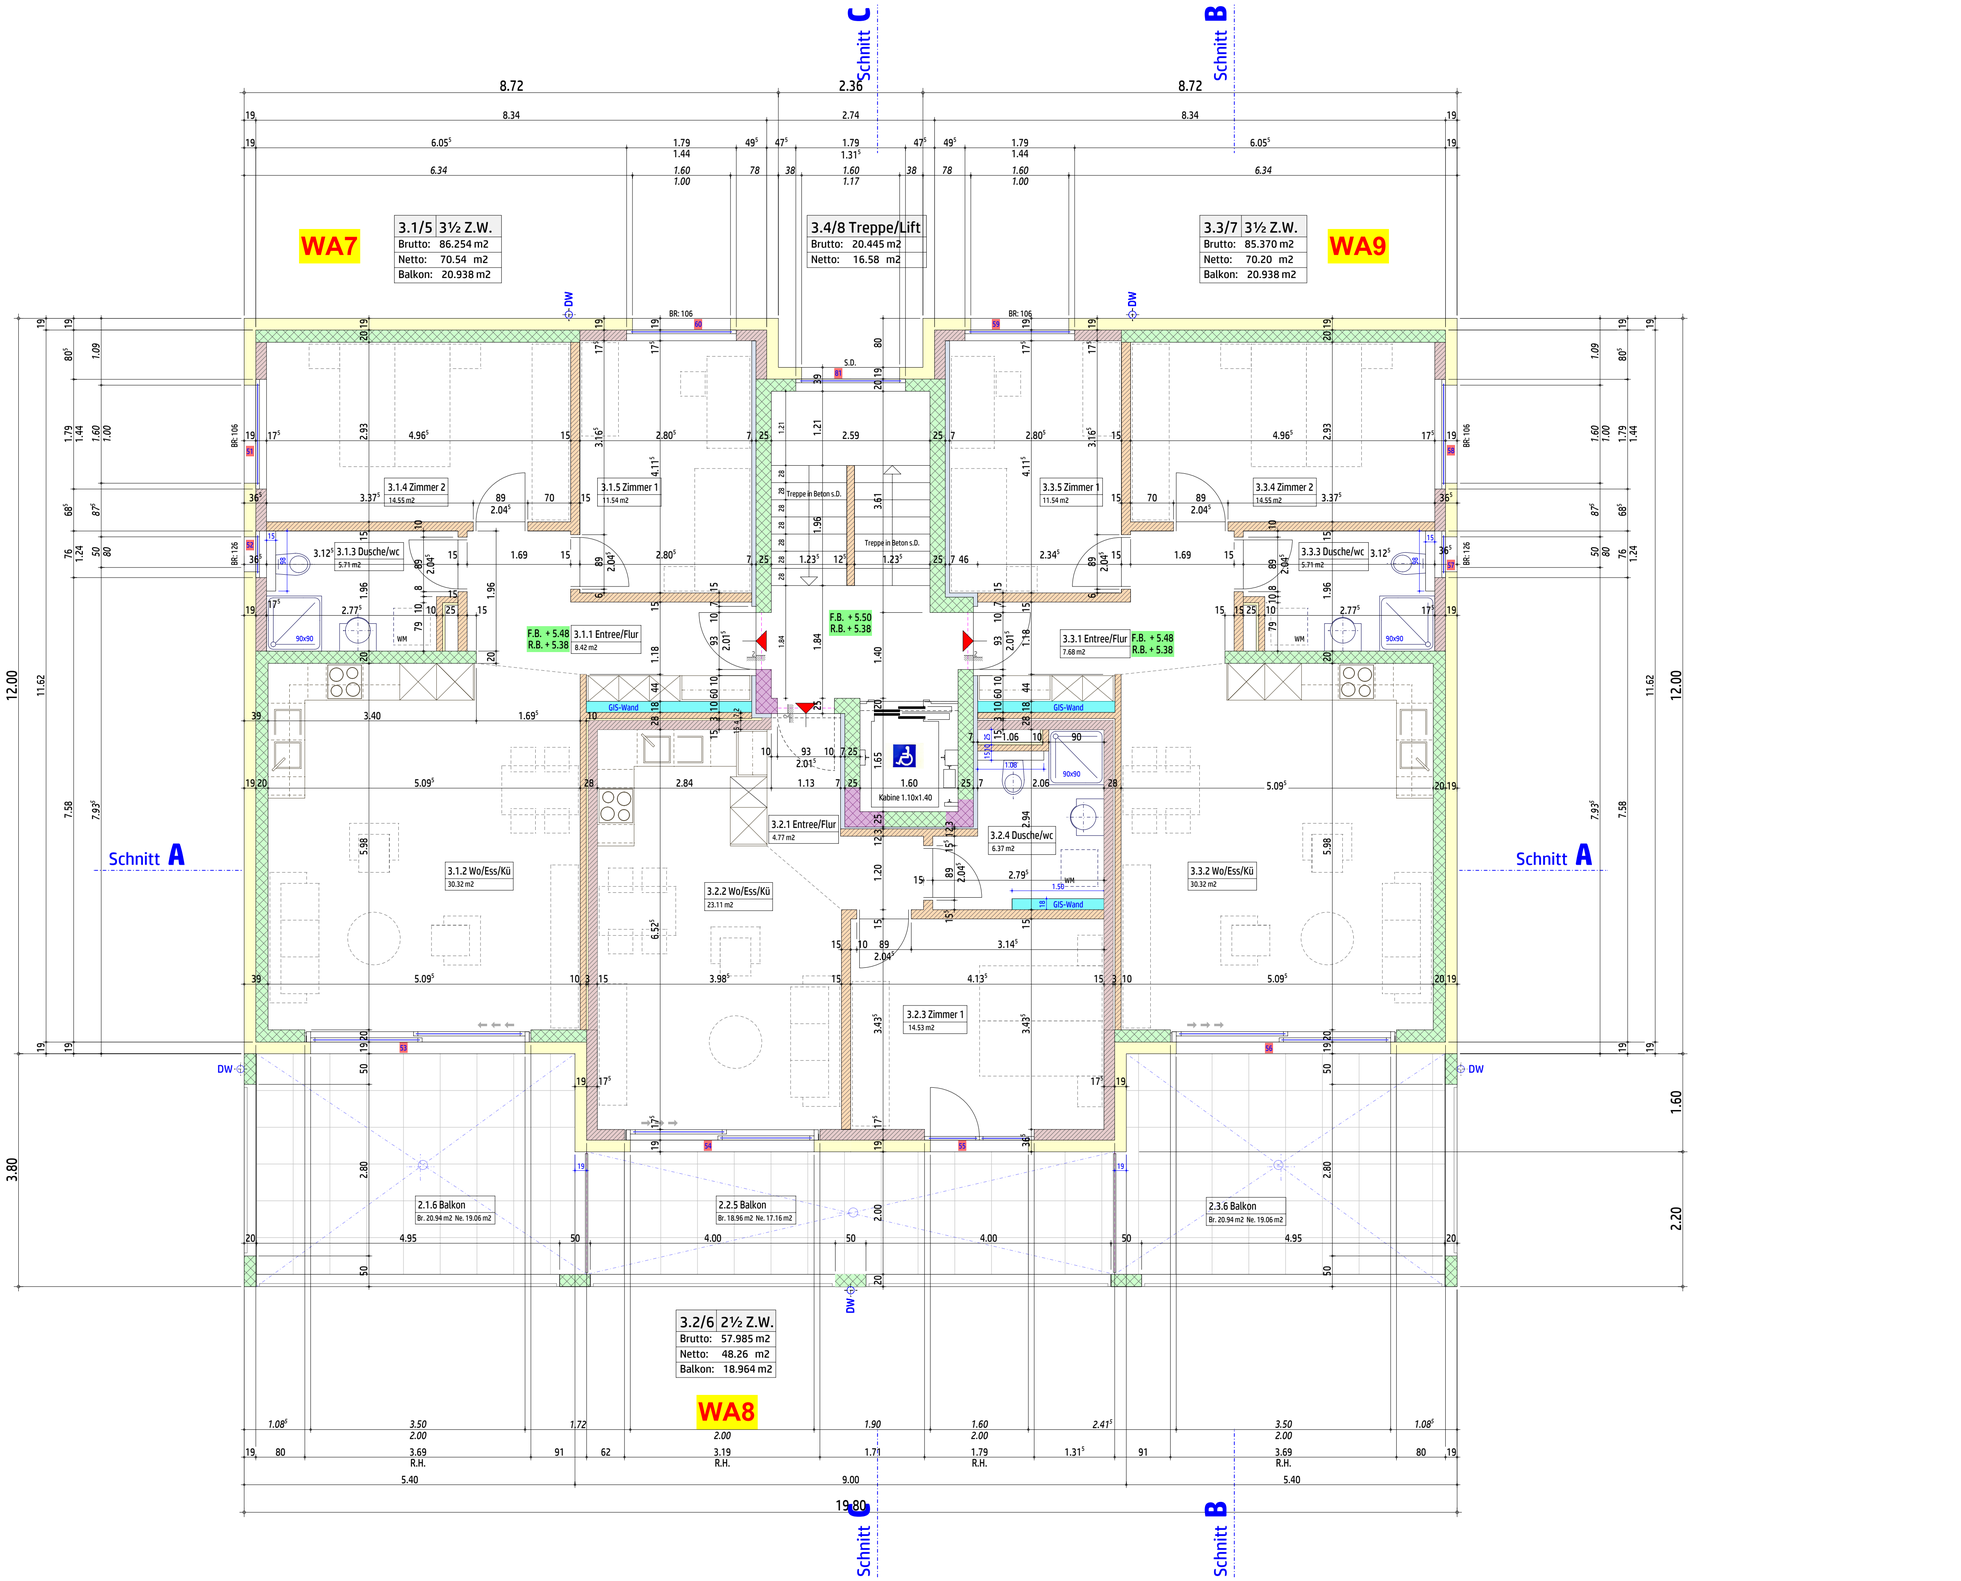

NEUBAU MFH GAMSGARTEN IN GAMSEN / BRIG-GLIS

IMMO - MANDATE GmbH Kehrstr. 12 CH-3904 Naters Tel. 078 824 66 13 Mail. info@immo-mandate.ch

GRUNDRISS 3. OBERGESCHOSS **B** MST. 1:50

DATUM: 03.02.2025	OBJEKT NR. 24-60	PLAN NR. A60 - 05	FORMAT: A1, 84x59.4 = 0.5 m2	GEÄ: 05.11.2025

BR.	Brüstungshöhe von Fertig Boden bis Roh Bank
F.B.	Kote ok fertig Boden
R.B.	Kote ok roh Boden
R.H.	Raumhoch
S.D.	Siehe Detailplan
	Kurbel für Storen
N.T.	Nicht tragend
HR	Handtuchradiator
	Aussensteckdose
1 – 2	Fenster Nummer

BETON · SILENCIO - SCHALLSCHUTZ-BACKSTEIN · BACKSTEIN · WÄRMEDÄMMUNG · ALBAPHON 7 CM · SPERRZONE FÜR AUSSPARUNGEN, EINLAGEN & SCHLITZE

ALLE MASSE SIND ROHMASSE. KURSIV GESCHRIEBENE MASSE SIND FERTIGMASSE. FENSTERBRÜSTUNGEN GEHEN VON OK ROH BETONDECKE BIS ROH BANK. INNENTÜRHÖHEN GEHEN VON FERTIG HÖHEREM BODEN BIS ROH STURZ. ALLE BEST. MASSE SIND AM BAU ZU KONTROLLIEREN. ALLE MASSE SIND VOM UNTETUNG ZU PRÜFEN UND ETWELCHE UNSTIMMIGKEITEN SOFORT DER BAULEITUNG ZU MELDEN.

CHE-378.686.519 Gestalt für architektur und planung urbanarchitekt

urban abgottspon
Alte Scheune 7 3922 Stalden
078 74 904 74 au@urban54.ch

BGF 250.112 m2

Schnitt C

Schnitt B

3.1/5	3½ Z.W.
Brutto:	86.254 m2
Netto:	70.54 m2
Balkon:	20.938 m2

WB7

3.4/8 Treppe/Lift	
Brutto:	20.445 m2
Netto:	16.58 m2

3.3/7	3½ Z.W.
Brutto:	85.370 m2
Netto:	70.20 m2
Balkon:	20.938 m2

WB9

3.1.4 Zimmer 2 14.55 m2 · 3.1.5 Zimmer 1 11.54 m2 · 3.1.3 Dusche/wc 5.79 m2 · 3.1.1 Entree/Flur 8.42 m2 · F.B. + 5.48 R.B. + 5.38 · 3.3.5 Zimmer 1 11.54 m2 · 3.3.4 Zimmer 2 14.55 m2 · 3.3.3 Dusche/wc 5.79 m2 · 3.3.1 Entree/Flur 7.68 m2 · F.B. + 5.48 R.B. + 5.38 · F.B. + 5.50 R.B. + 5.38 · Treppe in Beton s.D. · S.D. · DW · BR: 106 · GIS-Wand · Kabine 1.10x1.40 · 3.2.1 Entree/Flur 4.77 m2 · 3.2.4 Dusche/wc 6.37 m2 · 3.1.2 Wo/Ess/Kü 30.32 m2 · 3.2.2 Wo/Ess/Kü 23.11 m2 · 3.3.2 Wo/Ess/Kü 30.32 m2 · 3.2.3 Zimmer 1 14.53 m2 · 2.1.6 Balkon Br. 20.94 m2 Ne. 19.06 m2 · 2.2.5 Balkon Br. 18.96 m2 Ne. 17.16 m2 · 2.3.6 Balkon Br. 20.94 m2 Ne. 19.06 m2

Schnitt A

3.2/6	2½ Z.W.
Brutto:	57.985 m2
Netto:	48.26 m2
Balkon:	18.964 m2

WB8

NEUBAU MFH GAMSGARTEN IN GAMSEN / BRIG-GLIS

IMMO - MANDATE GmbH Kehrstr. 12 CH-3904 Naters Tel. 078 824 66 13 Mail. info@immo-mandate.ch

GRUNDRISS ATTIKA - GESCHOSS **A** MST. 1:50

DATUM: 03.02.2025	OBJEKT NR. 24-60	PLAN NR. A60 - 08	FORMAT: A1, 84x59.4 = 0.5 m2	GEÄ: 05.11.2025

BR.	Brüstungshöhe von Fertig Boden bis Roh Bank
F.B.	Kote ok fertig Boden
R.B.	Kote ok roh Boden
R.H.	Raumhoch
S.D.	Siehe Detailplan
	Kurbel für Storen
N.T.	Nicht tragend
HR	Handtuchradiator
	Aussensteckdose
1 – 2	Fenster Nummer


BETON | SILENCIO - SCHALLSCHUTZ-BACKSTEIN
BACKSTEIN | WÄRMEDÄMMUNG
ALBAPHON 7 CM | SPERRZONE FÜR AUSSPARUNGEN, EINLAGEN & SCHLITZE

ALLE MASSE SIND ROHMASSE. KURSIV GESCHRIEBENE MASSE SIND FERTIGMASSE. FENSTERBRÜSTUNGEN GEHEN VON OK ROH BETONDECKE BIS ROH BANK. INNENTÜRHÖHEN GEHEN VON FERTIG HÖHEREM BODEN BIS ROH STURZ. ALLE BEST. MASSE SIND AM BAU ZU KONTROLLIEREN. ALLE MASSE SIND VOM UNTETUNG ZU PRÜFEN UND ETWELCHE UNSTIMMIGKEITEN SOFORT DER BAULEITUNG ZU MELDEN.

CHE-378.686.519
Gestalt für architektur und planung
urbanarchitekt

urban abgottspon
Alte Scheune 7 3922 Stalden
078 74 904 74 au@urban54.ch

BGF 133.860 m2

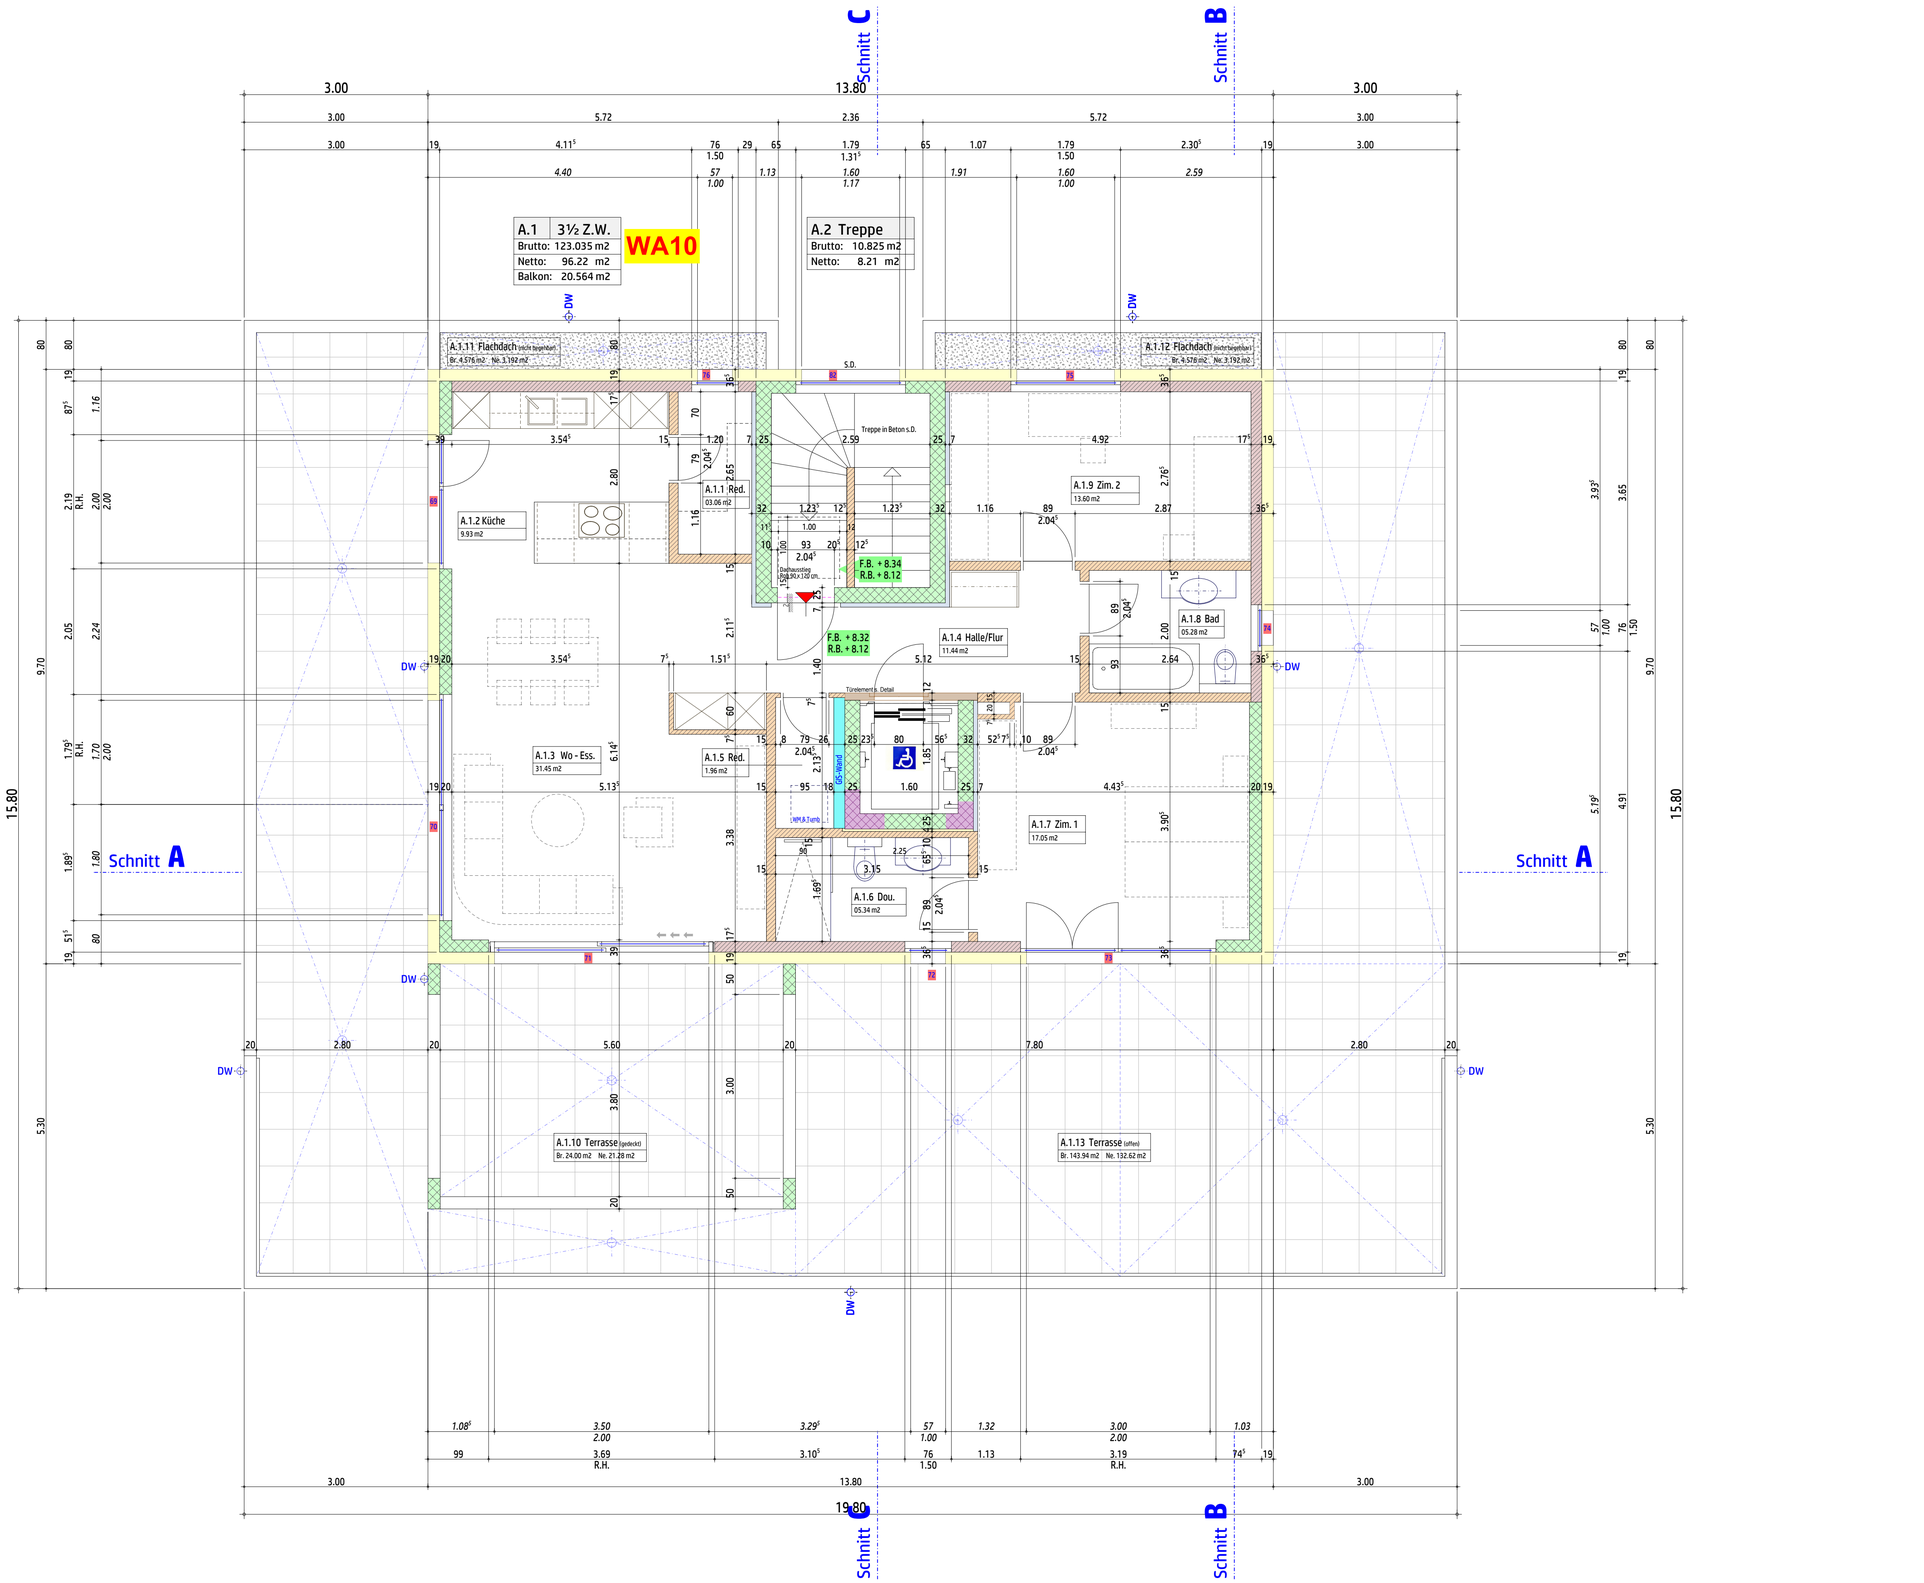

NEUBAU MFH GAMSGARTEN IN GAMSEN / BRIG-GLIS

IMMO - MANDATE GmbH Kehrstr. 12 CH-3904 Naters Tel. 078 824 66 13 Mail. info@immo-mandate.ch

GRUNDRISS ATTIKA - GESCHOSS **B** MST. 1:50

DATUM: 03.02.2025	OBJEKT NR. 24-60	PLAN NR. A60 - 07	FORMAT: A1, 84x59.4 = 0.5 m2	GEÄ: 05.11.2025

BR.	Brüstungshöhe von Fertig Boden bis Roh Bank
F.B.	Kote ok fertig Boden
R.B.	Kote ok roh Boden
R.H.	Raumhoch
S.D.	Siehe Detailplan
	Kurbel für Storen
N.T.	Nicht tragend
HR	Handtuchradiator
	Aussensteckdose
1 – 2	Fenster Nummer

BETON · SILENCIO - SCHALLSCHUTZ-BACKSTEIN · BACKSTEIN · WÄRMEDÄMMUNG · ALBAPHON 7 CM · SPERRZONE FÜR AUSSPARUNGEN, EINLAGEN & SCHLITZE

ALLE MASSE SIND ROHMASSE. KURSIV GESCHRIEBENE MASSE SIND FERTIGMASSE. FENSTERBRÜSTUNGEN GEHEN VON OK ROH BETONDECKE BIS ROH BANK. INNENTÜRHÖHEN GEHEN VON FERTIG HÖHEREM BODEN BIS ROH STURZ. ALLE BEST. MASSE SIND AM BAU ZU KONTROLLIEREN. ALLE MASSE SIND VOM UNTETUNG ZU PRÜFEN UND ETWELCHE UNSTIMMIGKEITEN SOFORT DER BAULEITUNG ZU MELDEN.

CHE-378.686.519
Verein für architektur und planung
urbanarchart
urban abgottspon
Alte Scheune 7 3922 Stalden
078 74 904 74 au@urban54.ch

BGF 133.860 m2

A.1	3½ Z.W.
Brutto:	123.035 m2
Netto:	96.22 m2
Balkon:	20.564 m2

WB10

A.2	Treppe
Brutto:	10.825 m2
Netto:	8.21 m2

Schnitt **C** · Schnitt **B** · Schnitt **A**

A.1.11 Flachdach (nicht begehbar) Br. 4.576 m2 Ne. 3.192 m2

A.1.12 Flachdach (nicht begehbar) Br. 4.576 m2 Ne. 3.192 m2

A.1.1 Red. 03.06 m2 · A.1.2 Küche 9.93 m2 · A.1.3 Wo - Ess. 31.45 m2 · A.1.4 Halle/Flur 11.44 m2 · A.1.5 Red. 1.96 m2 · A.1.6 Dou. 05.34 m2 · A.1.7 Zim. 1 17.05 m2 · A.1.8 Bad 05.28 m2 · A.1.9 Zim. 2 13.60 m2

A.1.10 Terrasse (gedeckt) Br. 24.00 m2 Ne. 21.28 m2

A.1.13 Terrasse (offen) Br. 143.94 m2 Ne. 132.62 m2

Treppe in Beton s.D. · Dachausstieg Rch.100 x 100 cm · Türelement s. Detail · WM & Tumb · 60 Allard · S.D. · DW · F.B. + 8.34 R.B. + 8.12 · F.B. + 8.32 R.B. + 8.12

3.00 · 13.80 · 3.00 · 19.80 · 15.80 · 5.30

NEUBAU MFH GAMSGARTEN IN GAMSEN / BRIG-GLIS

IMMO - MANDATE GmbH Kehrstr. 12 CH-3904 Naters Tel. 078 824 66 13 Mail. info@immo-mandate.ch

GRUNDRISS DACHAUFSICHT A MST. 1:50


DATUM: 03.02.2025	OBJEKT NR. 24-60	PLAN NR. A60 - 13	FORMAT: A1, 84x59.4 = 0.5 m2	GEÄ: 05.11.2025

BR.	Brüstungshöhe von Fertig Boden bis Roh Bank
F.B.	Kote ok fertig Boden
R.B.	Kote ok roh Boden
R.H.	Raumhoch
S.D.	Siehe Detailplan
	Kurbel für Storen
N.T.	Nicht tragend
HR	Handtuchradiator
	Aussensteckdose
1 – 2	Fenster Nummer

BETON
SILENCIO - SCHALLSCHUTZ-BACKSTEIN
BACKSTEIN
WÄRMEDÄMMUNG
ALBAPHON 7 CM
SPERRZONE FÜR AUSSPARUNGEN, EINLAGEN & SCHLITZE

ALLE MASSE SIND ROHMASSE. KURSIV GESCHRIEBENE MASSE SIND FERTIGMASSE. FENSTERBRÜSTUNGEN GEHEN VON OK ROH BETONDECKE BIS ROH BANK. INNENTÜRHÖHEN GEHEN VON FERTIG HÖHEREM BODEN BIS ROH STURZ. ALLE BEST. MASSE SIND AM BAU ZU KONTROLLIEREN. ALLE MASSE SIND VOM UNTETUNG ZU PRÜFEN UND ETWELCHE UNSTIMMIGKEITEN SOFORT DER BAULEITUNG ZU MELDEN.

CHE-378.686.519
urban abgottspon
Alte Scheune 7 3922 Stalden
078 74 904 74 au@urban54.ch

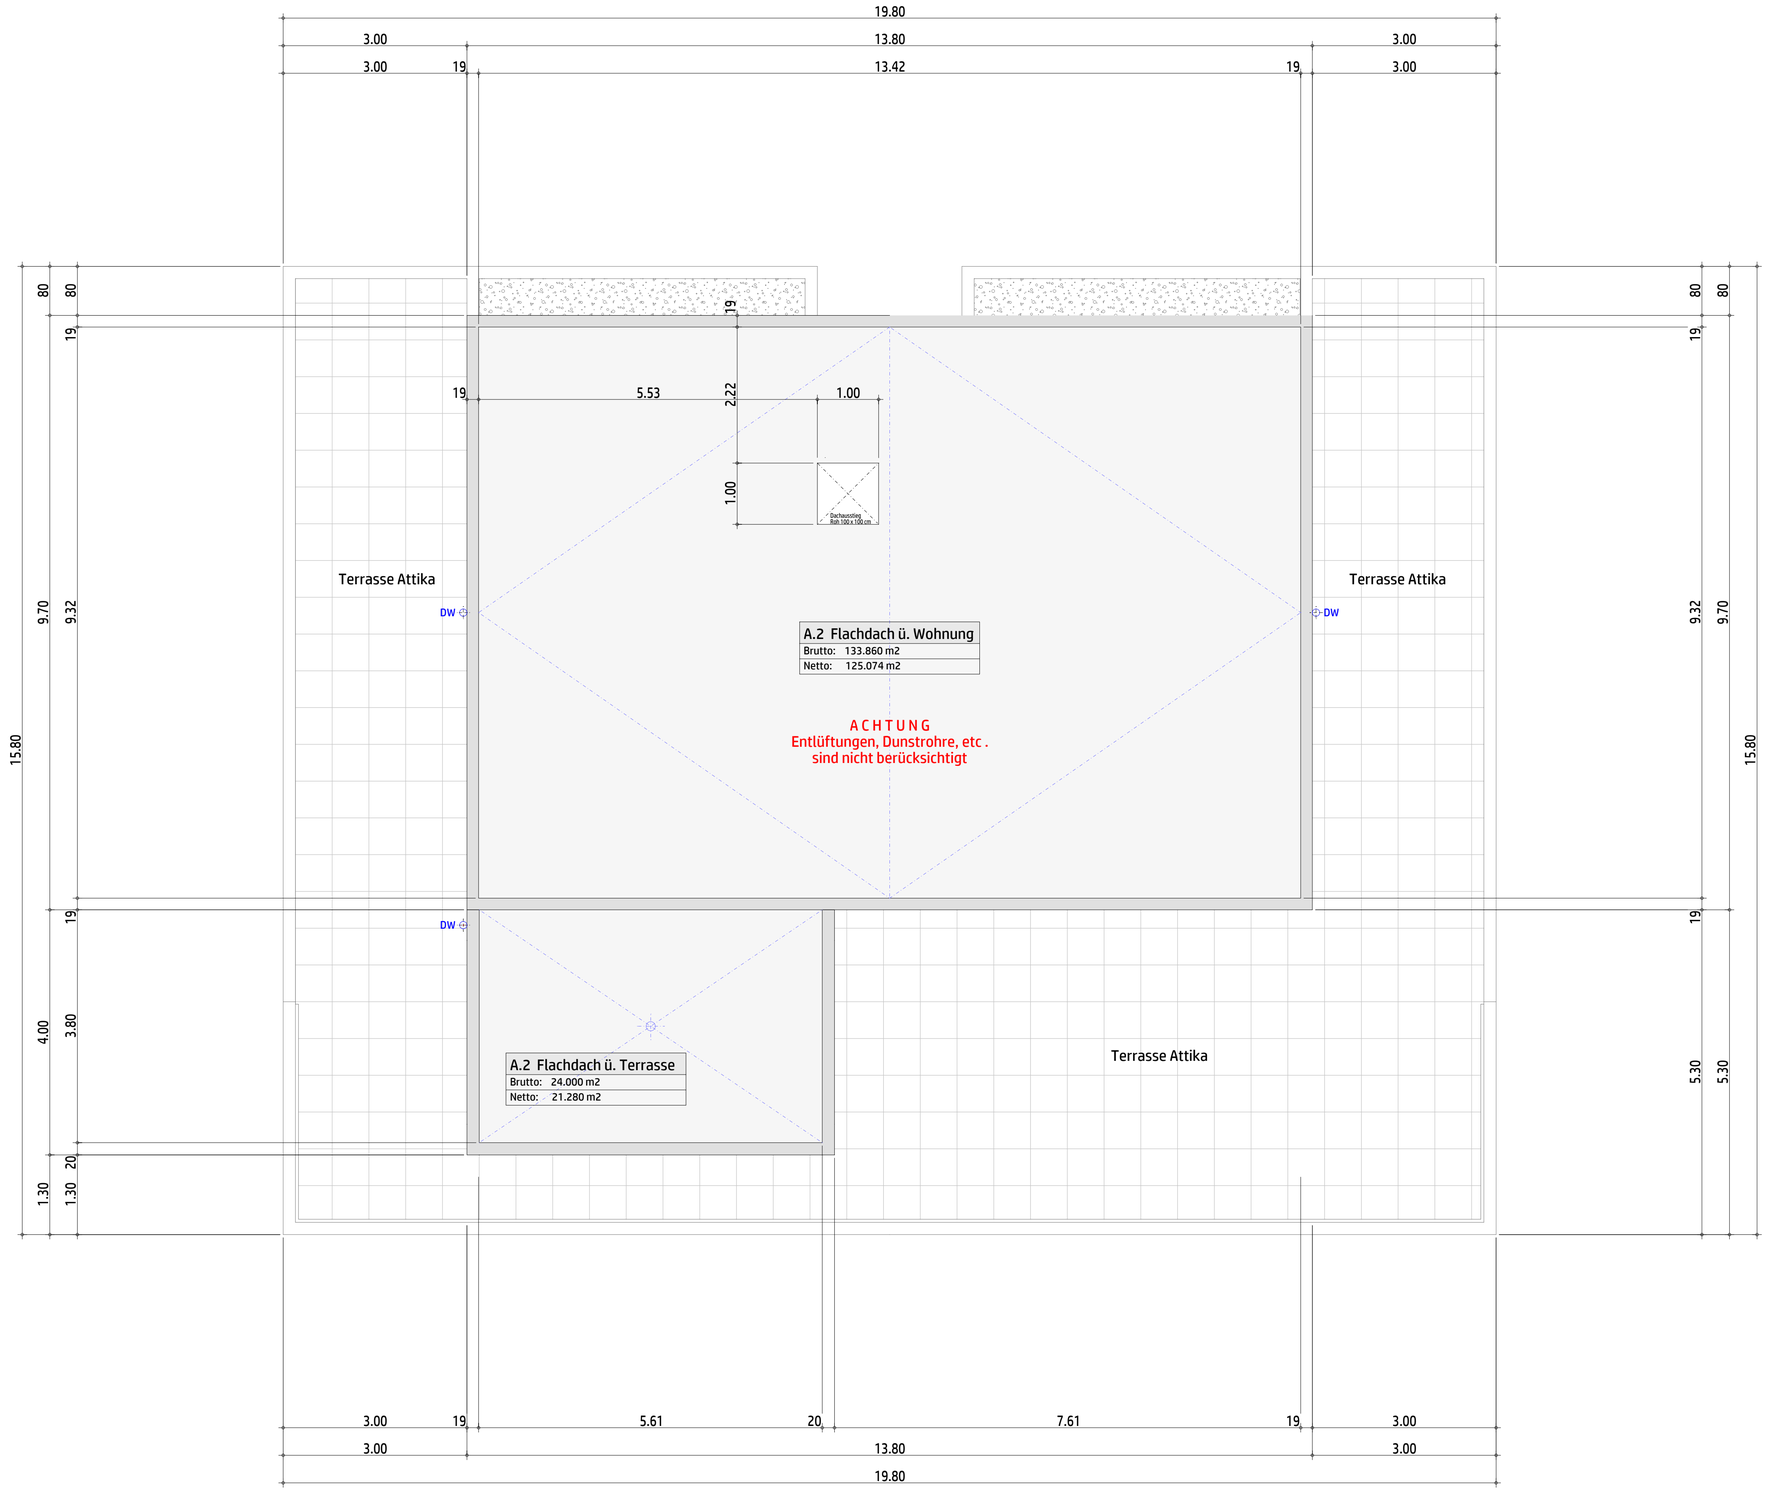

NEUBAU MFH GAMSGARTEN IN GAMSEN / BRIG-GLIS

IMMO - MANDATE GmbH Kehrstr. 12 CH-3904 Naters Tel. 078 824 66 13 Mail. info@immo-mandate.ch

GRUNDRISS DACHAUFSICHT B MST. 1:50

DATUM: 03.02.2025	OBJEKT NR. 24-60	PLAN NR. A60 - 12	FORMAT: A1, 84x59.4 = 0.5 m2	GEÄ: 05.11.2025

BR. Brüstungshöhe von Fertig Boden bis Roh Bank
F.B. Kote ok fertig Boden
R.B. Kote ok roh Boden
R.H. Raumhoch
S.D. Siehe Detailplan
Kurbel für Storen
N.T. Nicht tragend
HR Handtuchradiator
Aussensteckdose
1 – 2 Fenster Nummer

BETON
BACKSTEIN
ALBAPHON 7 CM
SILENCIO - SCHALLSCHUTZ-BACKSTEIN
WÄRMEDÄMMUNG
SPERRZONE FÜR AUSSPARUNGEN, EINLAGEN & SCHLITZE

ALLE MASSE SIND ROHMASSE. KURSIV GESCHRIEBENE MASSE SIND FERTIGMASSE. FENSTERBRÜSTUNGEN GEHEN VON OK ROH BETONDECKE BIS ROH BANK. INNENTÜRHÖHEN GEHEN VON FERTIG HÖHEREM BODEN BIS ROH STURZ. ALLE BEST. MASSE SIND AM BAU ZU KONTROLLIEREN. ALLE MASSE SIND VOM UNTETUNG ZU PRÜFEN UND ETWELCHE UNSTIMMIGKEITEN SOFORT DER BAULEITUNG ZU MELDEN.

CHE-378.686.519
urban abgottspon
Alte Scheune 7 3922 Stalden
078 74 904 74 au@urban54.ch

