NEUBAU MFH GAMSGARTEN IN GAMSEN / BRIG-GLIS

IMMO - MANDATE GmbH Kehrstr. 12 CH-3904 Naters Tel. 078 824 66 13 Mail. info@immo-mandate.ch

SCHNITT A - A A + B MST. 1:50

DATUM: 03.02.2025	OBJEKT NR. 24-60	PLAN NR. A60 - 09	FORMAT: 105x59.4 = 0.624 m2	GEÄ: 11.03.2025

BR.	Brüstungshöhe von Fertig Boden bis ok Abschrägung
F.B.	Kote ok fertig Boden
R.B.	Kote ok roh Boden


R.H.	Raumhoch
S.D.	Siehe Detailplan
	Kurbel für Storen
N.T.	Nicht tragend

HR	Handtuchradiator
	Aussensteckdose
1 – 2	Fenster Nummer
	Bauflucht OG

BETON
BACKSTEIN
ALBAPHON 7 CM
SILENCO - SCHALLSCHUTZ-BACKSTEIN
WÄRMEDÄMMUNG
SPERRZONE FÜR AUSSPARUNGEN, EINLAGEN & SCHLITZE

ALLE MASSE SIND ROHMASSE. KURSIV GESCHRIEBENE MASSE SIND FERTIGMASSE. FENSTERBRÜSTUNGEN GEHEN VON OK ROH BETONDECKE BIS ROH BANK. INNENTÜRHÖHEN GEHEN VON FERTIG HÖHEREM BODEN BIS ROH STURZ. ALLE BEST. MASSE SIND AM BAU ZU KONTROLLIEREN. ALLE MASSE SIND VOM UNTETUNG ZU PRÜFEN UND ETWELCHE UNSTIMMIGKEITEN SOFORT DER BAULEITUNG ZU MELDEN.

CHE-378.686.519
GmbH für architektur und planung
urban abgottspon
Alte Scheune 7 3922 Stalden
078 74 904 74 au@urban54.ch

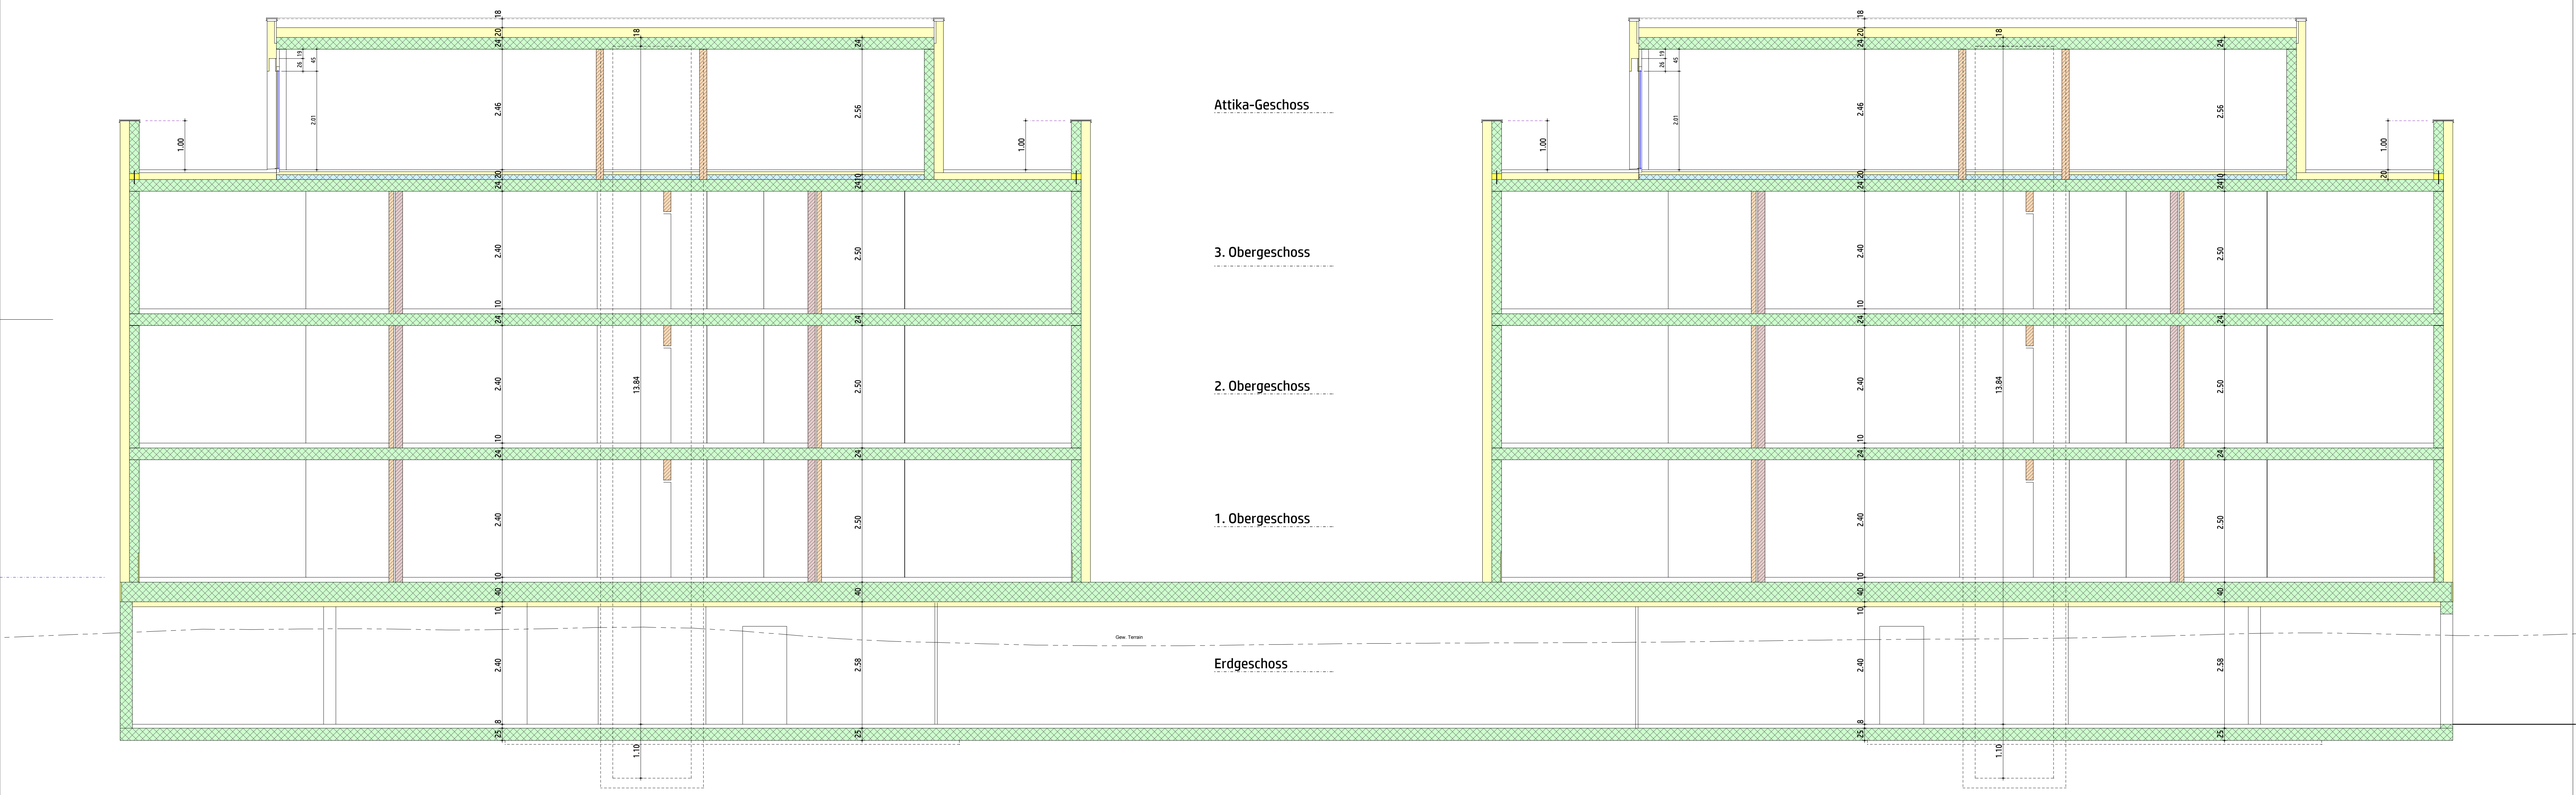

NEUBAU MFH GAMSGARTEN IN GAMSEN / BRIG-GLIS

IMMO - MANDATE GmbH Kehrstr. 12 CH-3904 Naters Tel. 078 824 66 13 Mail. info@immo-mandate.ch

SCHNITT B - B A + B MST. 1:50

DATUM: 03.02.2025	OBJEKT NR. 24-60	PLAN NR. A60 - 10	FORMAT: 84x59.4 = 0.50 m2	GEÄ: 11.03.2025

BR.	Brüstungshöhe von Fertig Boden bis ok Abschrägung
F.B.	Kote ok fertig Boden
R.B.	Kote ok roh Boden


R.H.	Raumhoch
S.D.	Siehe Detailplan
	Kurbel für Storen
N.T.	Nicht tragend

HR	Handtuchradiator
	Aussensteckdose
1 – 2	Fenster Nummer
	Bauflucht OG

BETON · SILENCIO - SCHALLSCHUTZ-BACKSTEIN · BACKSTEIN · WÄRMEDÄMMUNG · ALBAPHON 7 CM · SPERRZONE FÜR AUSSPARUNGEN, EINLAGEN & SCHLITZE

ALLE MASSE SIND ROHMASSE. KURSIV GESCHRIEBENE MASSE SIND FERTIGMASSE. FENSTERBRÜSTUNGEN GEHEN VON OK ROH BETONDECKE BIS ROH BANK. INNENTÜRHÖHEN GEHEN VON FERTIG HÖHEREM BODEN BIS ROH STURZ. ALLE BEST. MASSE SIND AM BAU ZU KONTROLLIEREN. ALLE MASSE SIND VOM UNTETUNG ZU PRÜFEN UND ETWELCHE UNSTIMMIGKEITEN SOFORT DER BAULEITUNG ZU MELDEN.

CHE-378.686.519 urban tech GmbH für architektur und planung

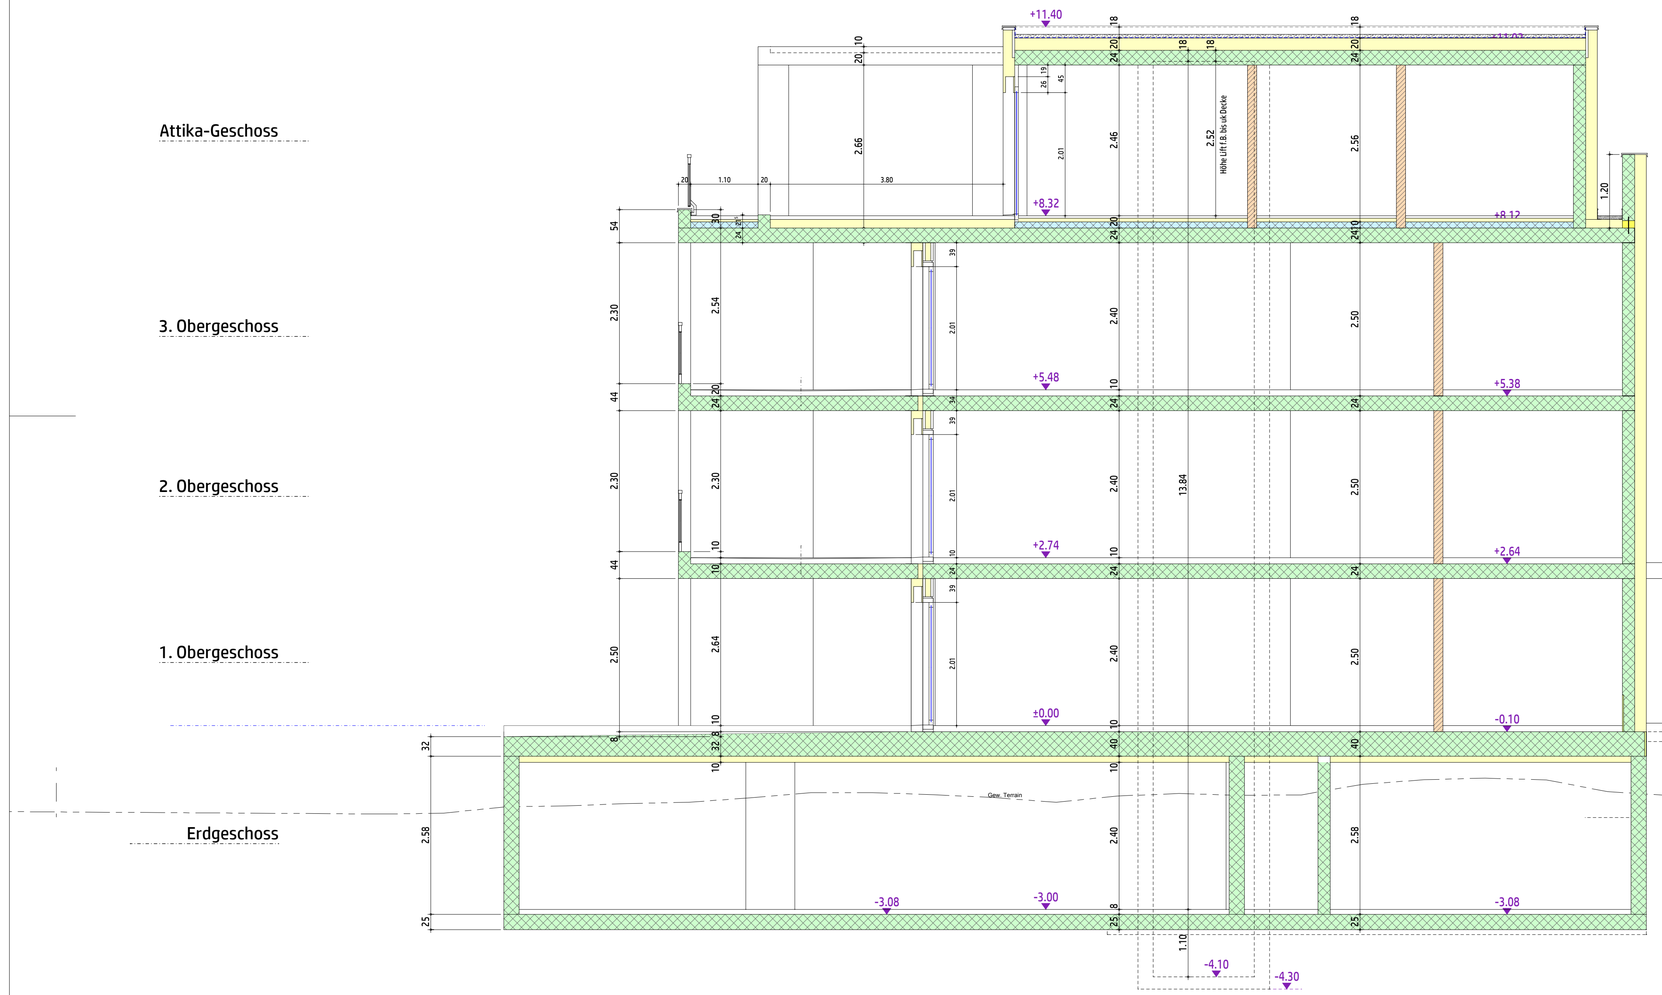

NEUBAU MFH GAMSGARTEN IN GAMSEN / BRIG-GLIS

IMMO - MANDATE GmbH Kehrstr. 12 CH-3904 Naters Tel. 078 824 66 13 Mail. info@immo-mandate.ch

SCHNITT C - C A + B MST. 1:50

DATUM: 03.02.2025	OBJEKT NR. 24-60	PLAN NR. A60 - 11	FORMAT: 84x59.4 = 0.50 m2	GEÄ : 11.03.2025

BR.	Brüstungshöhe von Fertig Boden bis ok Abschrägung
F.B.	Kote ok fertig Boden
R.B.	Kote ok roh Boden

R.H.	Raumhoch
S.D.	Siehe Detailplan
⟲	Kurbel für Storen
N.T.	Nicht tragend

HR	Handtuchradiator
⌐	Aussensteckdose
1 – 2	Fenster Nummer
----------	Bauflucht OG

BETON | SILENCIO - SCHALLSCHUTZ-BACKSTEIN
BACKSTEIN | WÄRMEDÄMMUNG
ALBAPHON 7 CM | SPERRZONE FÜR AUSSPARUNGEN, EINLAGEN & SCHLITZE

ALLE MASSE SIND ROHMASSE. KURSIV GESCHRIEBENE MASSE SIND FERTIGMASSE. FENSTERBRÜSTUNGEN GEHEN VON OK ROH BETONDECKE BIS ROH BANK. INNENTÜRHÖHEN GEHEN VON FERTIG HÖHEREM BODEN BIS ROH STURZ. ALLE BEST. MASSE SIND AM BAU ZU KONTROLLIEREN. ALLE MASSE SIND VOM UNTETUNG ZU PRÜFEN UND ETWELCHE UNSTIMMIGKEITEN SOFORT DER BAULEITUNG ZU MELDEN.

CHE-378.686.519
GmbH für architektur und planung
urbanarch
urban abgottspon
Alte Scheune 7 3922 Stalden
078 74 904 74 au@urban54.ch

